


E1.1.1 шаг 1/2

E1.1.2 шаг 2/2

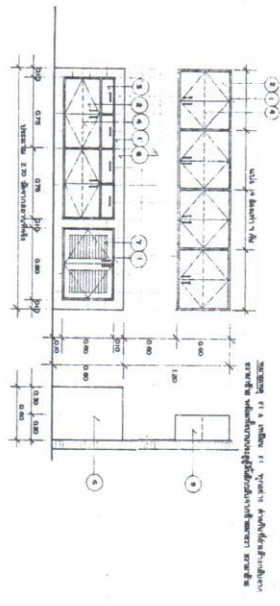

E1.2 шаг 1/2


E1.2 шаг 2/2

Техническое задание


1. Проект здания должен быть выполнен в соответствии с требованиями СНиП 2-09-83.
2. Проект здания должен быть выполнен в соответствии с требованиями СНиП 2-02-01-83.
3. Проект здания должен быть выполнен в соответствии с требованиями СНиП 2-03-01-83.
4. Проект здания должен быть выполнен в соответствии с требованиями СНиП 2-04-01-83.
5. Проект здания должен быть выполнен в соответствии с требованиями СНиП 2-05-01-83.
6. Проект здания должен быть выполнен в соответствии с требованиями СНиП 2-06-01-83.
7. Проект здания должен быть выполнен в соответствии с требованиями СНиП 2-07-01-83.
8. Проект здания должен быть выполнен в соответствии с требованиями СНиП 2-08-01-83.
9. Проект здания должен быть выполнен в соответствии с требованиями СНиП 2-09-01-83.
10. Проект здания должен быть выполнен в соответствии с требованиями СНиП 2-10-01-83.

Проект здания должен быть выполнен в соответствии с требованиями СНиП 2-09-83.

Исполнитель: И.И. Иванов		Место: г. Москва	
Институт: НИИП		Дата: 01/1	
Лист: 8440		Код: 35	
Тема: Проект здания		Этап: ЭП	
Инженер: И.И. Иванов		Проверен: И.И. Иванов	
Инженер-проектировщик: И.И. Иванов		Инженер-надзор: И.И. Иванов	
Инженер-конструктор: И.И. Иванов		Инженер-экономист: И.И. Иванов	
Инженер-архитектор: И.И. Иванов		Инженер-электрик: И.И. Иванов	
Инженер-санитар: И.И. Иванов		Инженер-теплотехник: И.И. Иванов	
Инженер-механик: И.И. Иванов		Инженер-химик: И.И. Иванов	
Инженер-биолог: И.И. Иванов		Инженер-геолог: И.И. Иванов	
Инженер-географ: И.И. Иванов		Инженер-эколог: И.И. Иванов	
Инженер-лингвист: И.И. Иванов		Инженер-физик: И.И. Иванов	
Инженер-математик: И.И. Иванов		Инженер-информатик: И.И. Иванов	
Инженер-педагог: И.И. Иванов		Инженер-психолог: И.И. Иванов	
Инженер-философ: И.И. Иванов		Инженер-историк: И.И. Иванов	
Инженер-политолог: И.И. Иванов		Инженер-социолог: И.И. Иванов	
Инженер-экономист: И.И. Иванов		Инженер-менеджер: И.И. Иванов	
Инженер-менеджер: И.И. Иванов		Инженер-менеджер: И.И. Иванов	

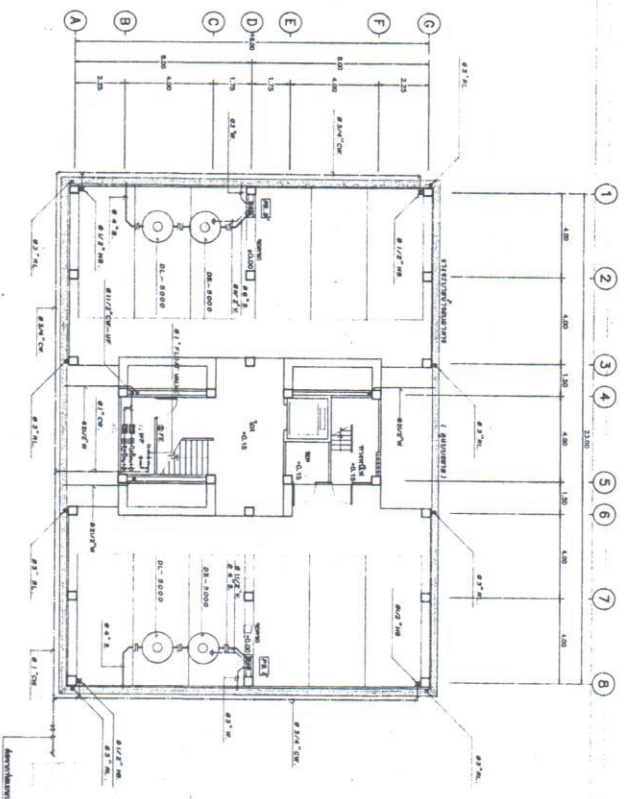


Масштаб
1:500
План первого этажа здания № 1/100

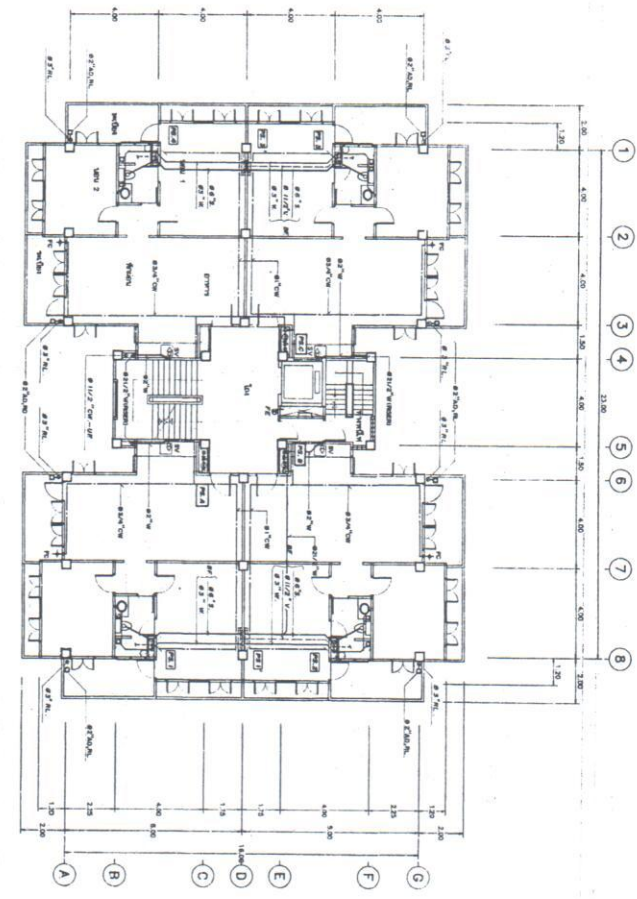



Масштаб
1:500
План второго этажа здания № 2/100

Этаж № 1
Этаж № 2
Этаж № 3


ПРОЕКТИРУЮЩИЙ ПРЕДПРИЯТИЕ		ИЗДАНИЕ	
И.И.И.И.И.		№ 02	
ОБЪЕКТ		Участок № 20 (6 кв.)	
Адрес		г. Москва, ул. ...	
Инженер		С.И.И.	
Проверен		И.И.И.	
Дата		30.08.02	
Лист		35	
Код		8440	
Исполнитель		И.И.И.	

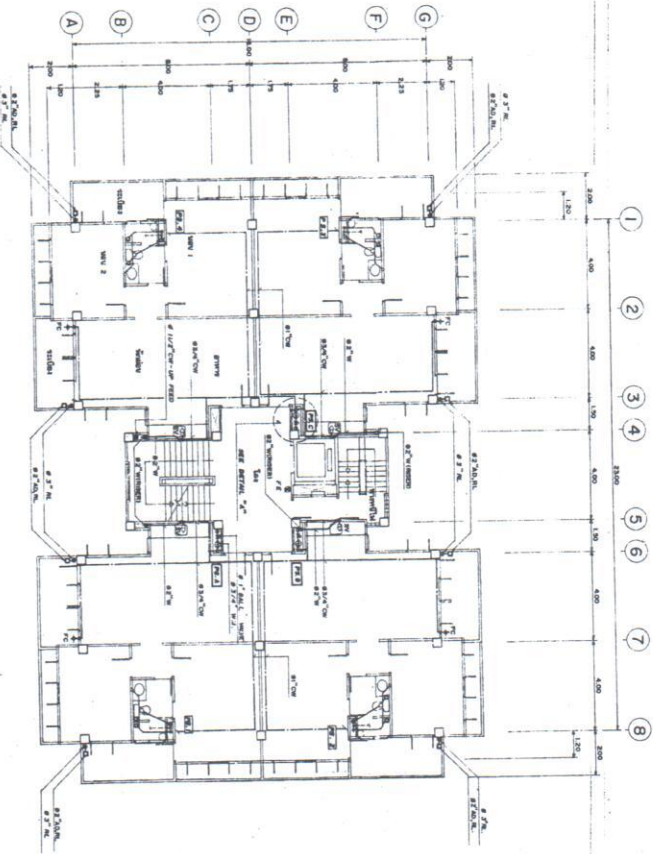

Деталь
масштаб 1:100

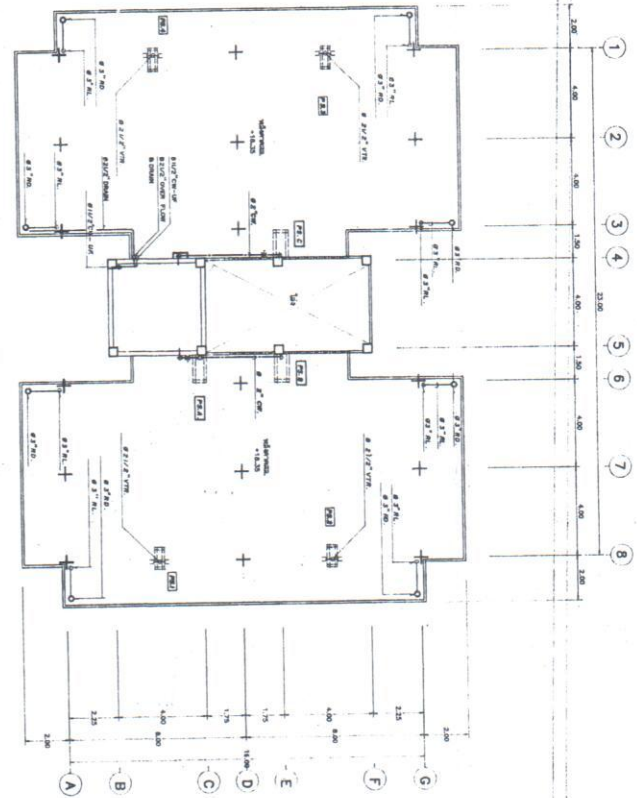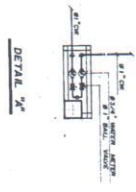

Деталь
масштаб 1:100

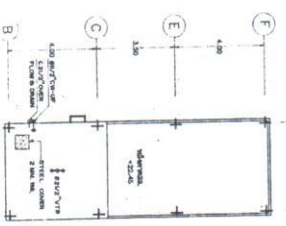

Деталь
масштаб 1:100

Проектная организация ООО "ЛТ"		Проект № 8440	
Объект: 20 этажный дом		Этаж: 3-й	
Назначение: Жилищно-коммунальное хозяйство		Вид: Жилая	
Адрес: г. Москва, м. ...		Дата: 2023 г.	
Автор проекта: ...		Проверен: ...	
Инженер-проектировщик: ...		Подпись: ...	
Дата: 2023 г.		Место: ...	
Шкала: 1:100		Лист: 3 из 3	

SN-03